

**VISUOMENINĖS ŽELDYNŲ IR ŽELDINIŲ APSAUGOS IR PRIEŽIŪROS KOMISIJOS  
PRIE VILNIAUS MIESTO SAVIVALDYBĖS ADMINISTRACIJOS POSĒDŽIO  
PROTOKOLAS**

2018-08-21, Nr. 4  
Vilnius

Posėdis įvyko 2018-08-21.  
Pasitarimo pirmininkas – Dainius Labeckis  
Pasitarimo sekretorė – Milda Laužikaitė

**DALYVAVO:**

Komisijos nariai Julius Belanoška, Andreas Byrne, Algimantas Davenis, Banga Grigaliūnaitė, Dainius Labeckis, Milda Laužikaitė, Laura Pačtauskaitė, Roma Vasyliūtė-Byrne, Jekaterina Lavrinec (įgaliota Prano Gudaičio).

Kiti dalyviai: Giedrė Čeponytė (Vilniaus m. savivaldybės administracijos Miesto ūkio ir transporto departamento Miesto tvarkymo ir aplinkos apsaugos skyriaus Želdynų poskyrio vedėja), Raminta Lygutaitė, Ieva Misiūnė, Antanas Stackevičius (draugijos „Žaliuojanti Vilnija“ pirmininkas), Liutauras Stoškus (Vilniaus m. savivaldybės Tarybos narys), Eleonora Strazdienė.

**SVARSTYTA:**

1. Dėl medžių būklės apžiūros Reformatų skvere, Vilniaus m. savivaldybės administracijos prašymu (pagal pateiktą Želdinių tvarkybos planą, M 1 : 500, 2017, VP17.212-TP-ŽTP).

**NUTARTA:**

1. Teritorijoje augančių medžių, želdinių tvarkybos plane (M 1 : 500, 2017, VP17.212-TP-ŽTP) pažymėtų kaip šalinamų, būklę vertinti ir tvarkymo priemones taikyti vadovaujantis faktinių duomenų patikrinimo aktu (2018-08-21), rekomenduojami issamūs sanitarinės medžių būklės tyrimai: fiziologinio gyvybingumo ir biomechaninio stabilumo, kamienų tyrimas garsiniu tomografu, tempimo-gnuždymo testas, šaknyno dydžio ir būklės tyrimas radaru, taip pat ir vizualiai. Visus medžius tvarkyti pasitelkiant kvalifikuotus arboristus (jiems atliekant arba prižiūrint darbus). Dėl likusių su teritorijos želdiniai susijusių klausimų spręsti kitame posėdyje.

**PRIDEDAMA:**

1. Posėdžio dalyvių sąrašas.
2. Komisijos nario Prano Gudaičio įgaliojimas Jekaterinai Lavrinec.
3. Faktinių duomenų patikrinimo aktas su priedais (kopija, iš viso 5 l.).

Pasitarimo pirmininkas

*Dainius Labeckis*

Pasitarimo sekretorė

*Milda Laužikaitė*

J GALIOJIMAS

2018 rugpjūčio 14 d.

Londonas

Aš, Pranas Gudaitis, įgalieju  
Jekaterinę Lavrinę balsuoti mano  
vardu vienmeninės želdynų ir želdinių  
apsaugos ir priežiūros komisijos prije  
Vilniaus miesto savivaldybės adminis-  
tracijos visais klausimais.

Igaliojimas galioja iki 2018 09 01.

Pranas Gudaitis



## FAKTINIŲ DUOMENŲ PATIKRINIMO AKTAS

2018 m. RUGpjūčio 21 d.

Vilnius

Vadovaudamasis Lietuvos Respublikos viešojo administravimo įstatymo 30 straipsniu ir atsižvelgdamas į VILNIAUS M. SAV. ADM. (ŽELDYNU PASK) skundą/prasymą,

Vilniaus miesto savivaldybės administracijos direktoriaus 2018 m. liepos 26 d. įsakymu Nr. 30-2503/18) sudaryta Visuomeninė želdynų ir želdinių apsaugos, priežiūros ir komisija, kartu su:

GIEDRE ŠEPONYTĖ, RAMINTA LYGTAITE, IEVA MISIŪNE,  
ANTANU STAKĘ VIČIUMI, LIUTAURO STOSKUMI, ELEONORA STAR-  
2018 m. RUGpjūčio 21 d. ANTRADIENĮ nuo 17 val. 45 min. iki 20 val. 30 min. atliko DIENĘ  
(menuo ir diena) (savaitės diena)

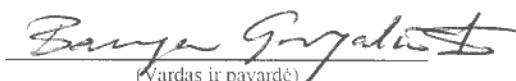
faktinių duomenų patikrinimą vietoje, t.y. REFORMATU SKV., PYLIMO G., VILNIUS

Patikrinimo metu nustatyta: VYRAUJANTI ŽELDINIŲ BŪKLĖ GERA, Š. ŽELDYNCO DĀLYSE DAŽNESNI STELBINIO ATVEJAI APŠIŪROS METU PATIKRINTA IR IVERTINTA BŪKE MEDŽIŲ, KURIE PAGAL ŽELDINIŲ TVARKYBOS PLANA, M1: 500, 2017, NR. VP17.212-TP-ŽTP BUVO NUMATYTI ŠALINTI. SUFORMULUOTOS PIRMINES ISVADOS IR PASIŪLYMAI, ATSIŽVELGiant į FAKTINĘ ŠIUO MEDŽIŲ BŪKLĘ, VIZUALIAI VERTINANT JY SVEIKUMĄ, STABILUMĄ, IS DALIES ESTETINE VERTE, PERSPEKTYVUMĄ (ŠIUO ATVEJU NEPRIKLAUSOMAI NUO PROJEKTINIŲ SPRENDINIŲ), ISDUODANT LEIDIMUS KIRSTI / GENETI / KITAI RŪPINTI MEDŽIUS, SIŪLOMA VADOVAUTIS ŠIOS APŠIŪROS DUOMENIMIS IR PASIŪLYMAMIS, SUSISTEMINTAIS PRID. LENTELEJE.  
REKOMENDUOTINI, ISSAMESNI SANITARINĖS MEDŽIŲ BŪKLĖS TYDIMAI, FIZIOL GYVINGUMO IR BIOMECHANINIO STABILUMO, KAMIENŲ TYRIMAI CARSIAMI TONOGRAMI, TEMAMO-ONMEDYMO TESTAS, SAKNYNŲ DYDŽIO IR BŪRĖS TYRIMAS RADARI, T.P. IR VIZUALIAI, MEDŽIUS TVARKYTI PASITELKIANČ ARBORISTUS, EKSPERTUS (JIEMS ATLIKANT AR PRISEMRINT VYKDOMUS DARBUS).

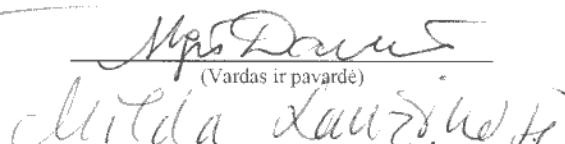
PRIDEDAMA, MEDŽIŲ BŪKLĖS APŠIŪROS SUVESTINĖ LENTELE  
2. ŽELDYNŲ TVARKYBOS PLANAS (2017. VP17.212-TP-ŽTP), KOPIJA.

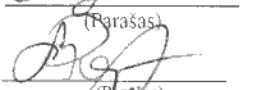
Patikrinimą atlikę asmenys:

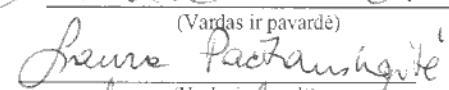
  
(Parašas)

  
(Vardas ir pavardė)

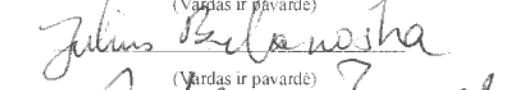
  
(Parašas)

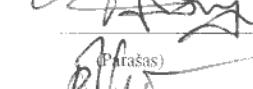
  
(Vardas ir pavardė)

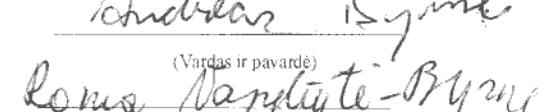
  
(Parašas)

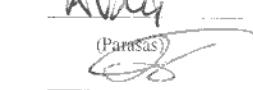
  
(Vardas ir pavardė)

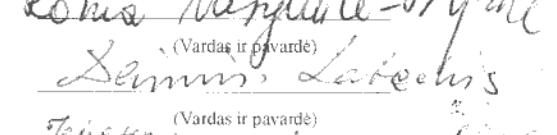
  
(Parašas)

  
(Vardas ir pavardė)

  
(Parašas)

  
(Vardas ir pavardė)

  
(Parašas)

  
(Vardas ir pavardė)

**Medžių būklės apžiūros suvestinė lentelė (priedas prie faktinių duomenų patikrinimo akto  
(2018-08-21))\***

Apžiūra vykdyta 2018-08-21 Reformatų skvere, Pylimo g.

Eil. Nr.	Nr. pagal pl VP17.212- TP-ŽTP	Rūšis	Būklė, pastabos	Išvada, rekomendacijos
	ZONA 1			
1	E 1.48	Paprastoji eglė	gera, konkuruoja su paprastuoju ąžuolu nr. šalintina A 1.49	
2	KL 1.50	Paprastasis klevas	gera, kamienas pažeistas, bet užgijęs	saugotinas
3	U 1.51	Paprastasis uosis	gera, konkuruoja su paprastuoju klevu nr. KL 1.50 ir yra jo stelbiamas	persodintinas
4	M 1.2	Europinis maumedis	gera (nesaikingai nugenėtos apatinės šakos, bet ūgliai iš dalies ataugė)	saugotinas
5	L 1.1	Mažalapė liepa	gera	saugotina
6	L 1.3	Mažalapė liepa	gera	saugotina
7	L 1.6	Mažalapė liepa	gera	saugotina
8	L 1.7	Mažalapė liepa	gera, blogai nugenėta	saugotina, tvarkytina laja
	ZONA 2			
9	L 2.36	Žaliasis(?) uosis	gera, prie kaklelio buvusi žaizda, bet susidaręs kaliusas	saugotinas
10	L 2.37	Žaliasis(?) uosis	gera	saugotinas
11	L 2.32	Paprastasis uosis	gera	saugotinas
12	L 2.31	Mažalapė liepa	gera	saugotinas
13	L 2.30	Mažalapė liepa	gera	saugotina, lajos surišimas
14	K 2.39	Paprastasis klevas	gera	saugotinas
15	E 2.40	Paprastoji eglė	gera	saugotina
16	U 2.38	Kalninė guoba (plane klaidingai žymima kaip uosis)	gera, bet auga iš tvoros pamato	perspektyvoje šalintina
17	V 2.21 (du medžiai pažymėti vienu numeriu)	Kvapioji kryklė	gera. Labai vertinga estetiniu ir ekologiniu požiūriu. Medis pasviręs, bet stabilus, rekomenduojami arboristiniai tyrimai, parenkant medžio būklės palaikymo ir išsaugojimo priemones (išsaugant esamą svyrančią lajos formą). Būtina išsaugoti kaip vieną svarbiausią želdyno akcentą.	Saugotina, parinkus priemones tyrimų pagrindu.
18	V 2.21 (du medžiai pažymėti	Kvapioji kryklė	gera. Labai vertinga estetiniu ir ekologiniu požiūriu. Pažeistas kaklelis, bet susidaręs kaliusas. Medis pasviręs, rekomenduojami	Saugotina, parinkus priemones tyrimų

	vienu numeriu)		arboristiniai tyrimai, parenkant būklės palaikymo ir išsaugojimo priemones, turint omeny didėjančią lajos apkrovą (tačiau stengiantis maksimaliai saugoti svyrančią jos formą). Būtina išsaugoti kaip vieną svarbiausią želdyno akcentą.	pagrindu. Svarstytinas parémimas
19	K 2.8	Paprastasis klevas	gera / patenkinama (drevėtas, bet gyvybingas), estetiškai labai vertingas, rekomenduojami arboristiniai tyrimai, detaliau įvertinant jo būklę	saugotinas, parinkus priemones tyrimų pagrindu
	ZONA 3			
20	G 3.8	Baltasis gluosnis, svyruoklinė forma	Patenkinama, sužalotas neteisingai nugenėjus. Estetiškai svarbus.	saugotinas, poliardiruoti, skatinant charakteringos lajos regeneraciją
21	KŠ 3.24	Paprastasis kaštonas	gera	saugotinas
22	K 3.27a	Paprastasis klevas(?)	(nėra?)	-
23	L 3.4?	Mažalapė liepa	gera	saugotinas
24	L 3.34	Mažalapė(?) liepa	gera	saugotinas
25	L 3.48	Mažalapė liepa	gera	saugotinas
26	L 3.44	Mažalapė liepa	gera	saugotinas
27	K 3.49	Paprastasis klevas	gera, auga iš statinio plyšio	-
28	K 3.26	Paprastasis klevas	patenkinama	saugotinas
29	L 3.34	Mažalapė liepa	gera	saugotina
	ZONA 4			
30	L 4.56	Mažalapė liepa	gera	saugotina
31	L 4.55	Mažalapė liepa	gera, yra nedidelė drevė, bet medis gali augti ilgus metus	saugotina
32	R 4.66	Baltažiedė robinija	Patenkinama, pažeista puvinio	šalintina
33	R 4.65	Baltažiedė robinija	Patenkinama, pažeista	šalintina
34	L 4.62	Mažalapė liepa	gera	saugotina
35	L 4.61	Mažalapė liepa	kaklelis pažeistas, bet būklė gera	saugotina
36	L 4.88	Didžialapė(?) liepa	gera	saugotina
37	4.89	Didžialapė(?) liepa	gera	saugotina
38	U 4.85	Pensilvaninis uosis	gera, šaka nulūžusi	saugotinas, saikingai genéti
39	Ku 4.83	Uosialapis klevas	gera, saikingai genéti. Svarbus vietos vizualinei taršai minimizuoti; plitimo rizikos nėra (vyr. individus)	Saugotinas, saikingai genéti
40	Ku 4.79	Uosialapis klevas	gera	nesaugotinas
41	L 4.76	Mažalapė liepa	gera	saugotina

*Alfons*

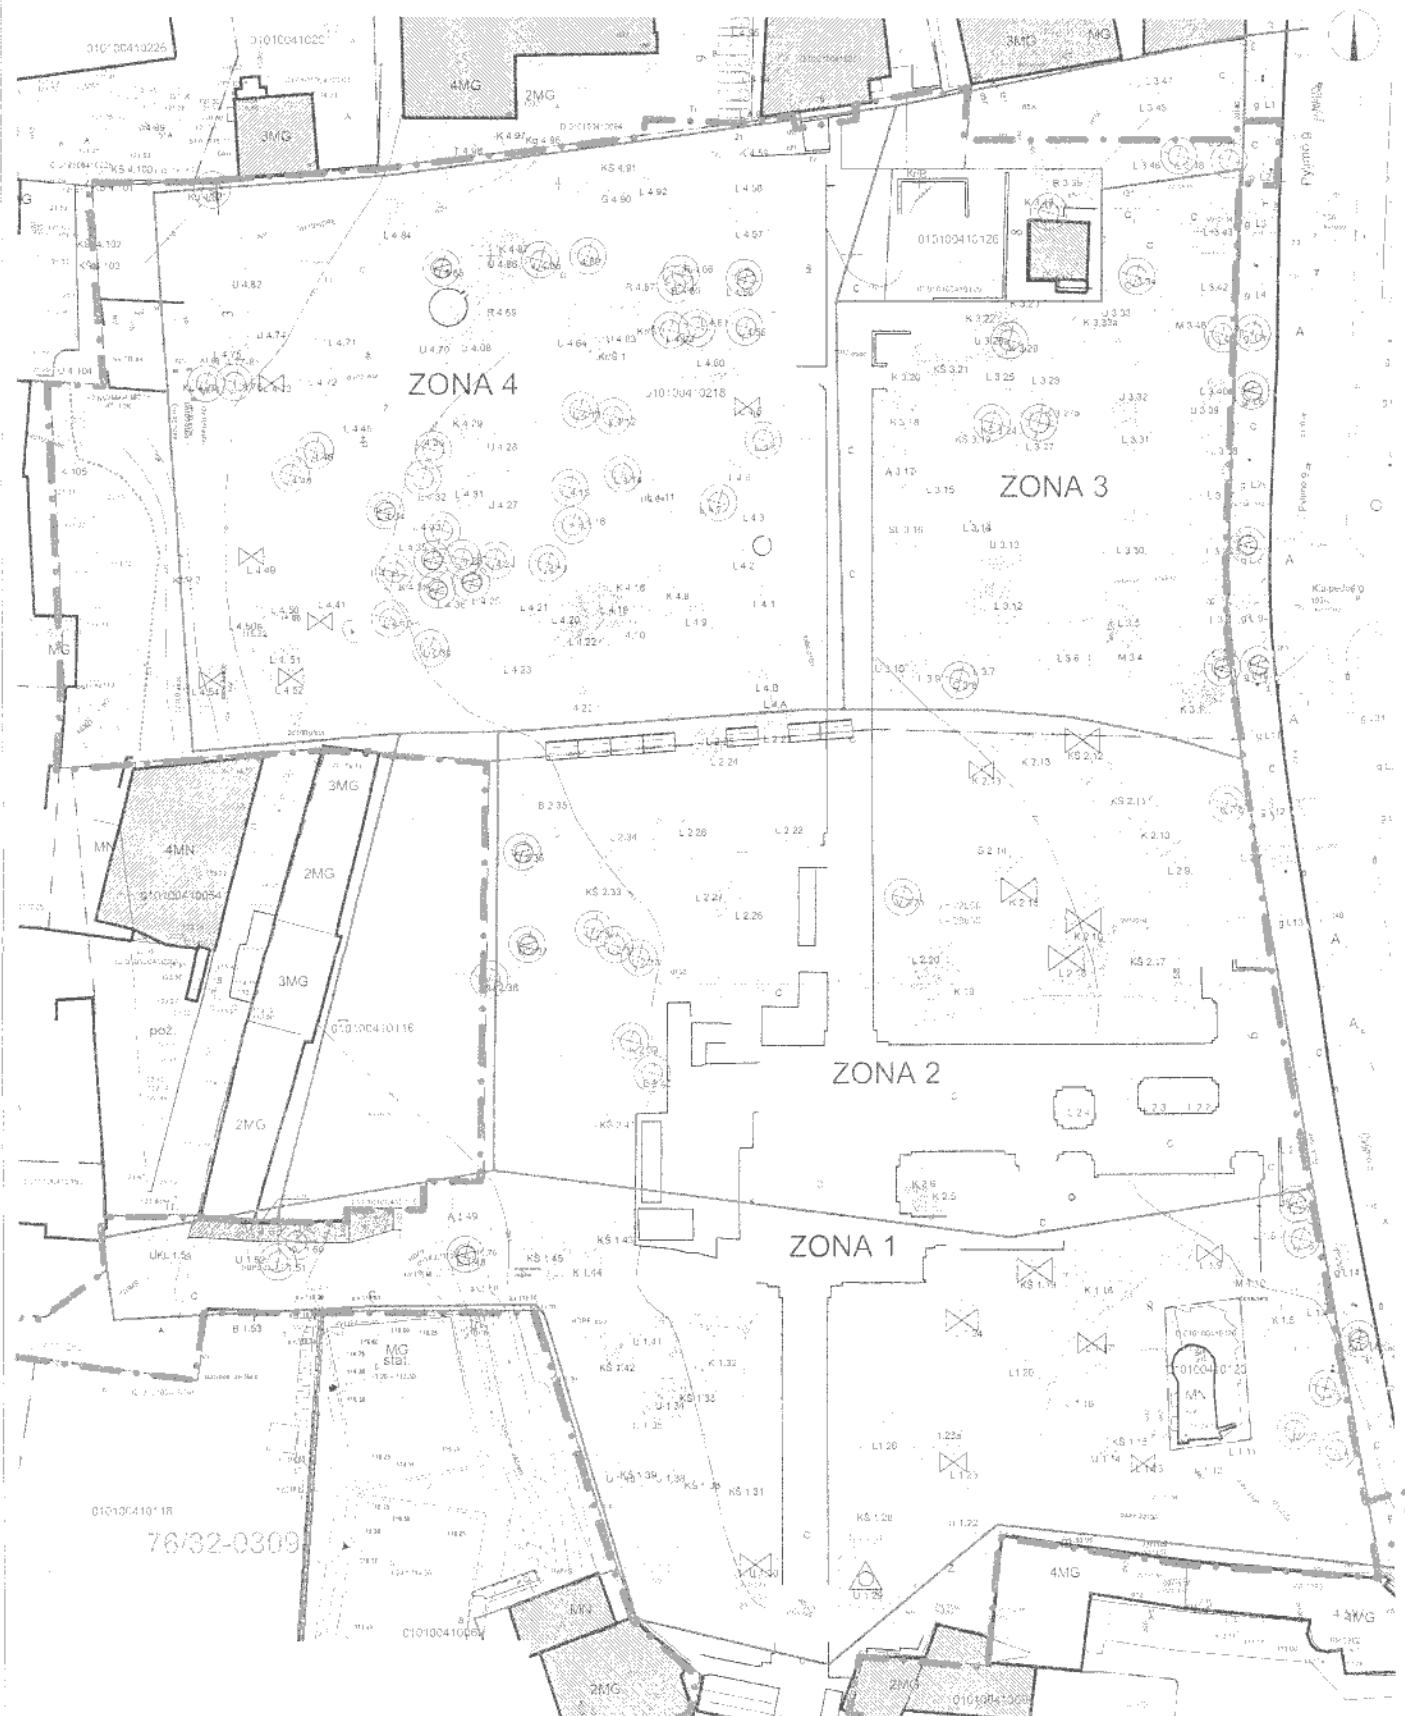
42	L 4.48	Mažalapė liepa	gera, sausas šakas šalinti	saugotina
43	L 4.46	Mažalapė liepa	gera	saugotina
44	L 4.34	Mažalapė liepa	gera	saugotina
45	L 4.38	Mažalapė liepa	patenkinama - sužalota neteisingai nugenėjus	reikalaujanti padidintos priežiūros
46	L 4.40	Mažalapė liepa	gera	saugotina, suristi
47	L 4.39	Mažalapė liepa	gera	saugotina
48	L 4.36	Mažalapė liepa	gera	saugotina
49	L 4.25	Mažalapė liepa	patenkinama, reikalingas surišimas	saugotina
50	L 4.17	Mažalapė liepa	gera	saugotina
51	L 4.30	Mažalapė liepa	gera	saugotina
52	L 4.32	Mažalapė liepa	gera	saugotina
53	L 4.33	Mažalapė liepa	gera	saugotina
54	L 4.35	Mažalapė liepa	gera	saugotina
55	L 4.26	Didžialapė liepa	gera, siūloma skatinti epikorminių ūglių augimą	saugotina
56	L 4.24	Mažalapė liepa	patenkinama, užstelbta	saugotina
57	L 4.16	Mažalapė liepa	gera	saugotina
58	L 4.15	Mažalapė liepa	gera	saugotina
59	L 4.14	Mažalapė liepa	gera	saugotina
60	L 4.12	Mažalapė liepa	gera	saugotina
61	L 4.13	Mažalapė liepa	gera	saugotina
62	L 4.4	Mažalapė liepa	gera	saugotina
63	L 4.7	Paprastoji(?) liepa	gera	saugotina
	Pylimo g.			
64	g L 5	Mažalapė liepa	gera	Saugotina, tvarkyti viršunę
65	g L 6	Mažalapė liepa	gera, užstelbta	Formuotina kompaktiška laja
66	g L 8	Mažalapė liepa	patenkinama, buvusi sužalota, tvarkant reikalingas atskiras arbor. įvertinimas	tvarkytina pagal tyrimų išvadas
67	g L 10	Mažalapė liepa	patenkinama, buvusi sužalota, tvarkant reikalingas atskiras arbor. įvertinimas	tvarkytina pagal tyrimų išvadas
68	g L 17	Mažalapė liepa	gera	saugotina

\*Itraukiama tik medžiai, numatyti šalinti pagal Želdinių tvarkybos planą, M 1 : 500, 2017,  
VP17.212-TP-ŽTP.

Visuomeninė želdynų ir želdinių apsaugos ir priežiūros komisija  
prie Vilniaus m. savivaldybės administracijos

*Milda Laužkienė Taut  
Dainius Labecius*

ŽELDINIŲ TVARKYBOS PLANAS M 1 : 500



PASTABA

U 134 - medžio išs. želdyno zonas numeris, numeris, atitinkantis inventoriacijos rezultatui suvestinės lentelės vienos numerij

EKSPLIKACIJA

- (+) Pamatų medžių lajos
- (-) Šiaurės medžių
- (Δ) Arboretinės darbai
- (X) Laijų surūpinimas
- (○) Keimo šulinimas
- (—) Sklypų riba
- (---) Želdyno zonų riba
- (=) Darbo riba

A

2011

RENDIMAS DATA

LANDOS STATUTAS, KETINTAS PRIE PIRANTIVE LIETUVIAI

Vilnius planas		REFORMUOTU SODO PYLIMO G. VILNIUIJE, TVARKYMO PROJEKTAS	
ADM. PARV. DOK. NR.	Z-1128, 3317	Paruošė:	SGDD 27 DIENŲ TYARKYMAS
ZINAVĘ	POV J. Stankaitė-Dubinskienė	Adresas:	Želdinių tvarkybos planas M 1:500
LT	Stipriavosi ir įtarb. užsakėjas	Vilnius, miestas, Lietuva	Lapas / Lapai
	Vilnius, miestas, Lietuva	VP17.712-IP-ZTP	1 / 1